



JARDINES DE LA LUZ

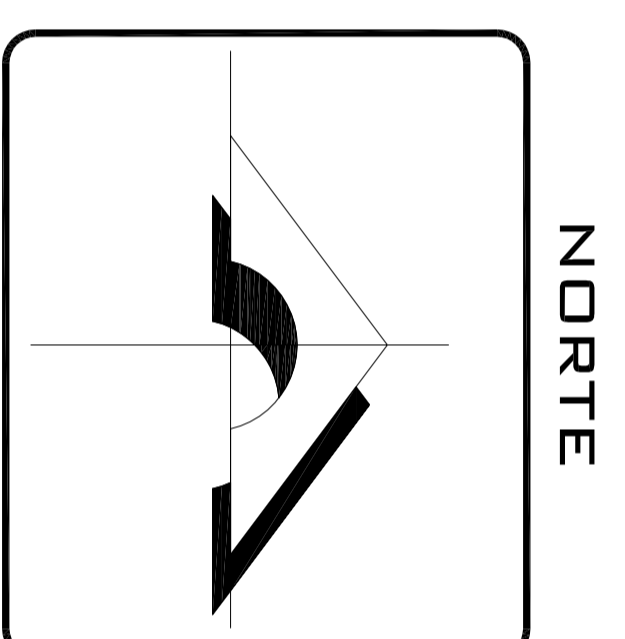

COLONIA:	JARDINES DE LA LUZ
SUPERFICIE LOTIFICADA	32153.93
SUPERFICIE AFECTADA (C.F.E.)	5083.82
DERECHO DE VIA FERROCARRILES	4812.10
AREA VERDE	1090.00
AREA DE VIAUADES	12136.17
AREA DE BANQUETAS	5501.55
AREA DE DONACION	1255.72
TOTAL	62033.29

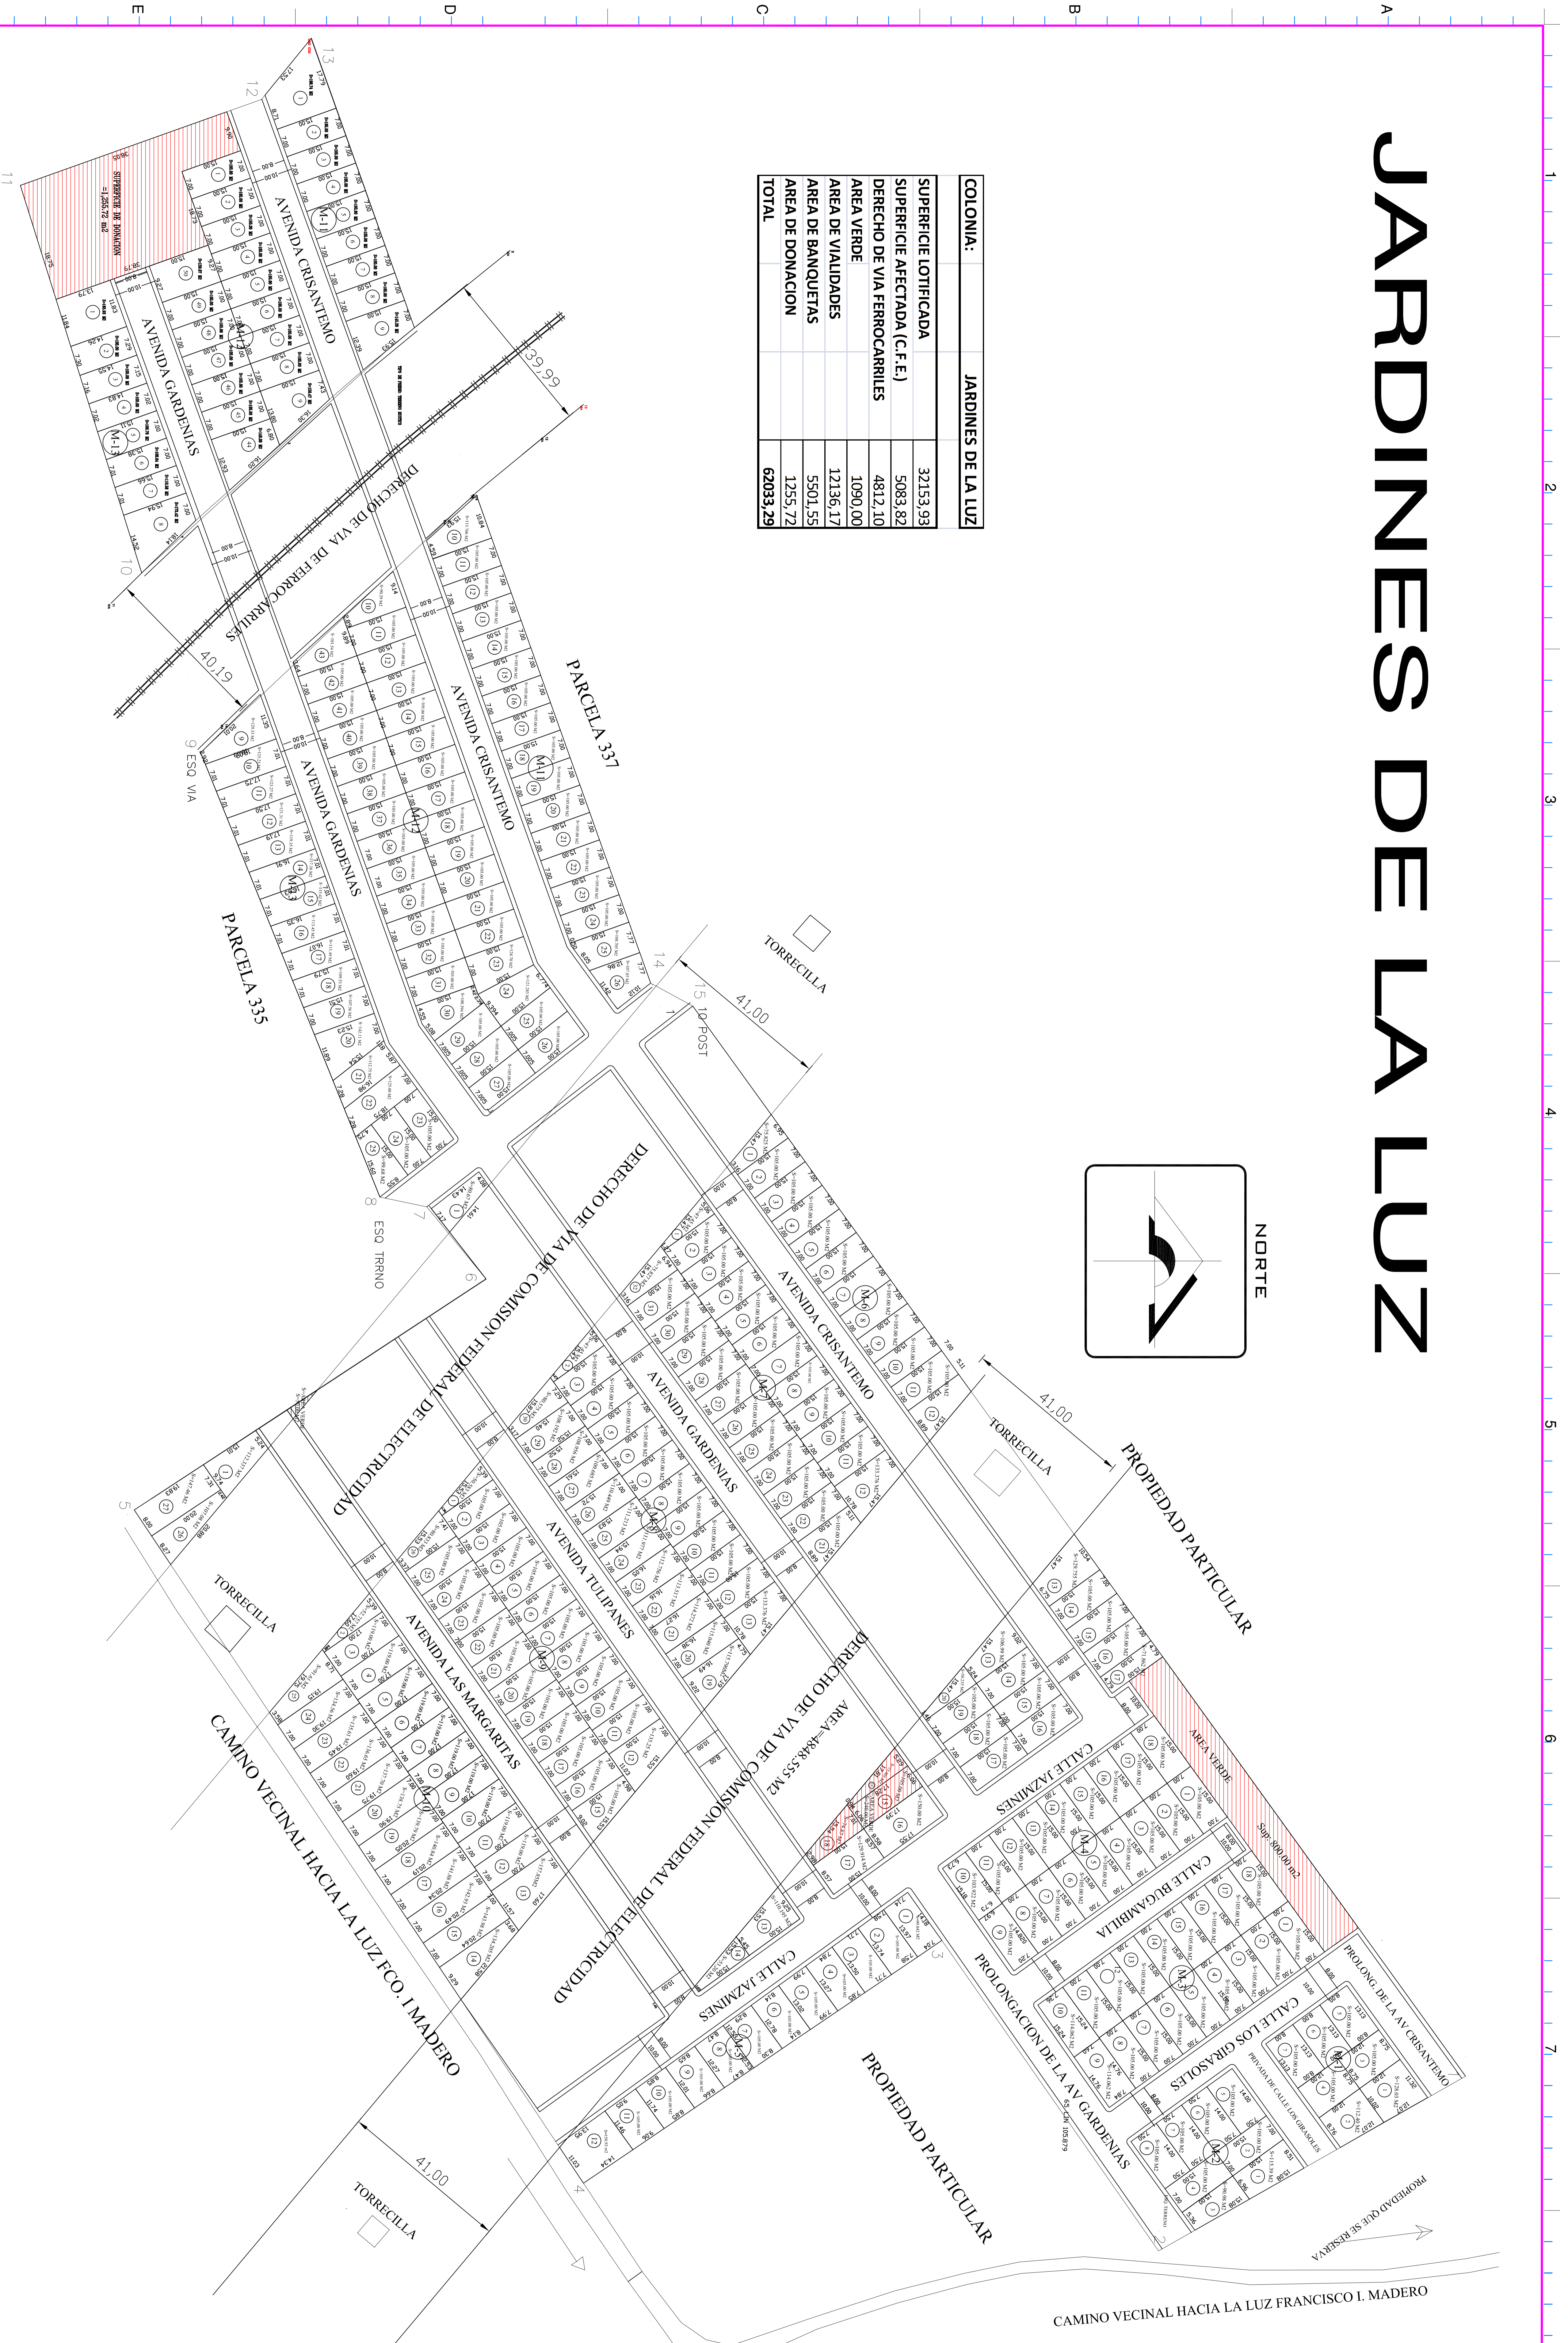

ORIENTACION

LOCALIZACION Y UBICACION DEL TERRENO


CUADRO DE CONSTRUCCION

SUPERFICIE = 62,033.29 m ²													

H. AYUNTAMIENTO
FORTIN DE LAS FLORES, VER.

SELLOS

PROYECTO: LOTIFICACION (JARDINES DE LA LUZ).

UBICACION: MUNICIPIO DE LAS FLORES VER. CUARTEL DE RECREACION DEL FORTIN DE LA LUZ.

PROYECTANTE: ASOCIACION DE COLONOS PRADERA DE LA LUZ A.C.

PLANO: LOTIFICACION

FECHA: 01-10-2012

ESCALA GRAFICA: 1:1000

ESCALA NUMERICA: 1:1000

FECHA: OCTUBRE DE 2012

SERVICIOS TOPOGRAFICOS

ARQ. ULISES SOSA NIÑO
CALLE PROF. 314768
REG. OBRAS/PUB. PRO. 044