
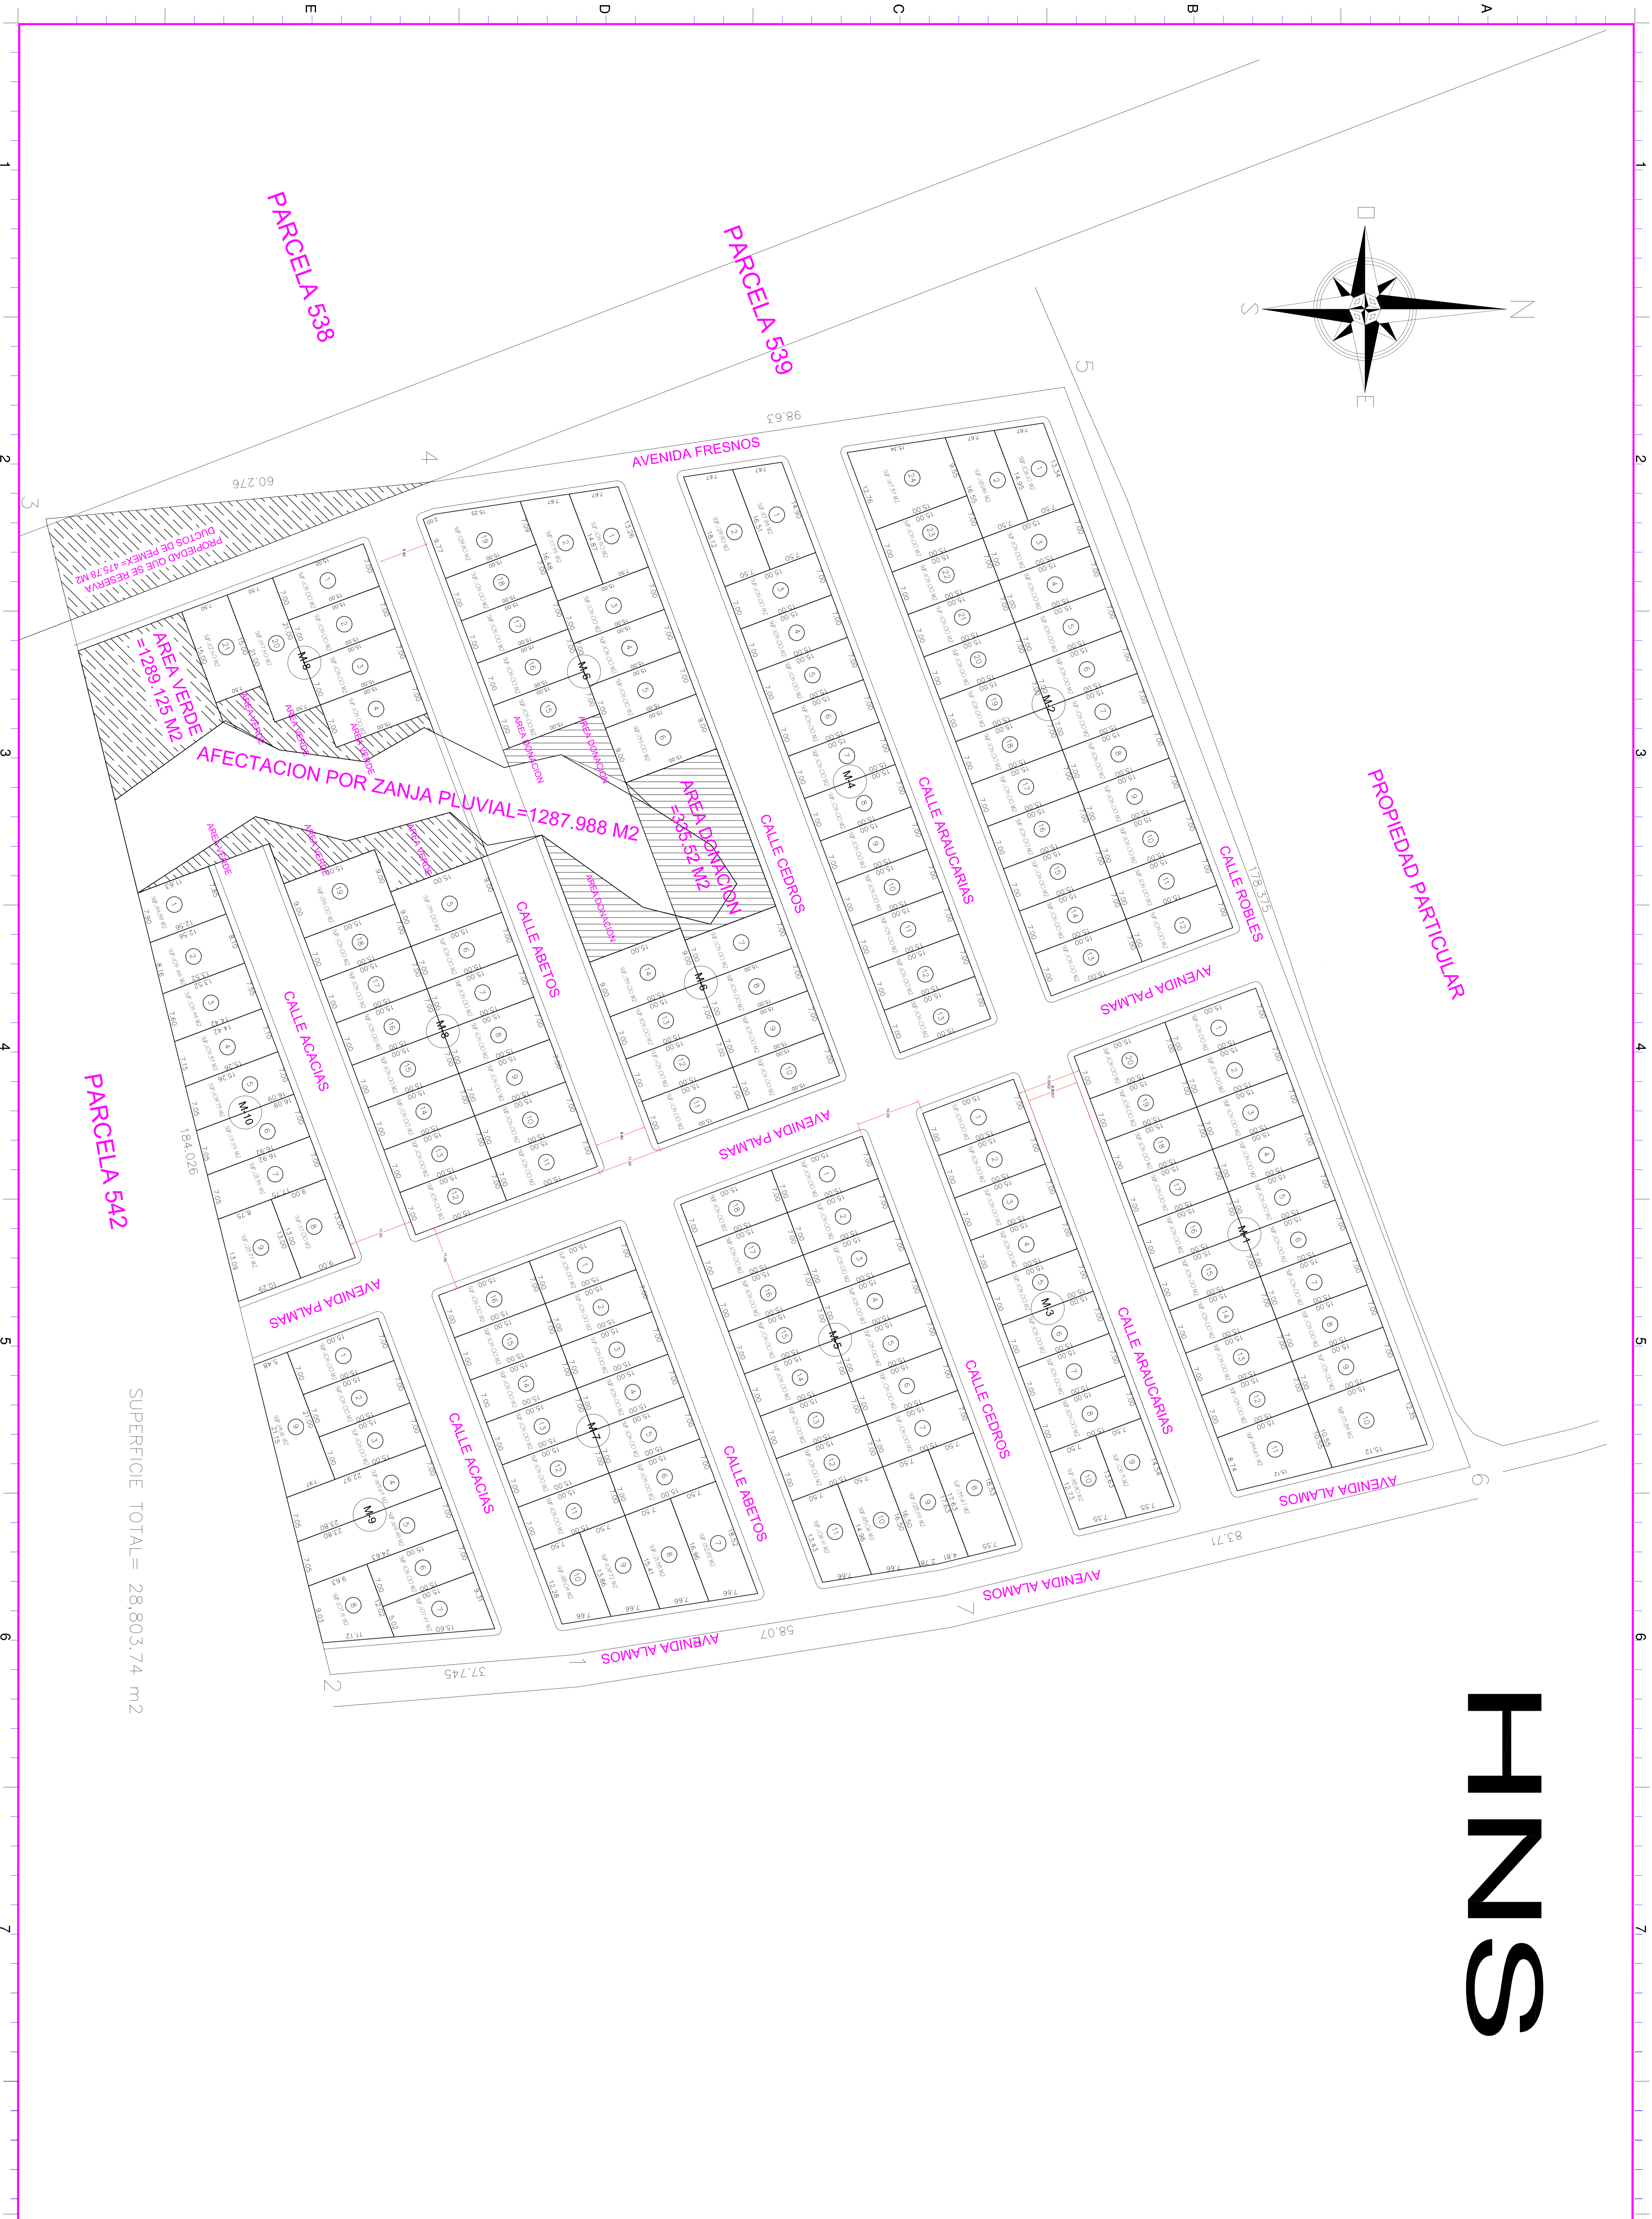


# HNS

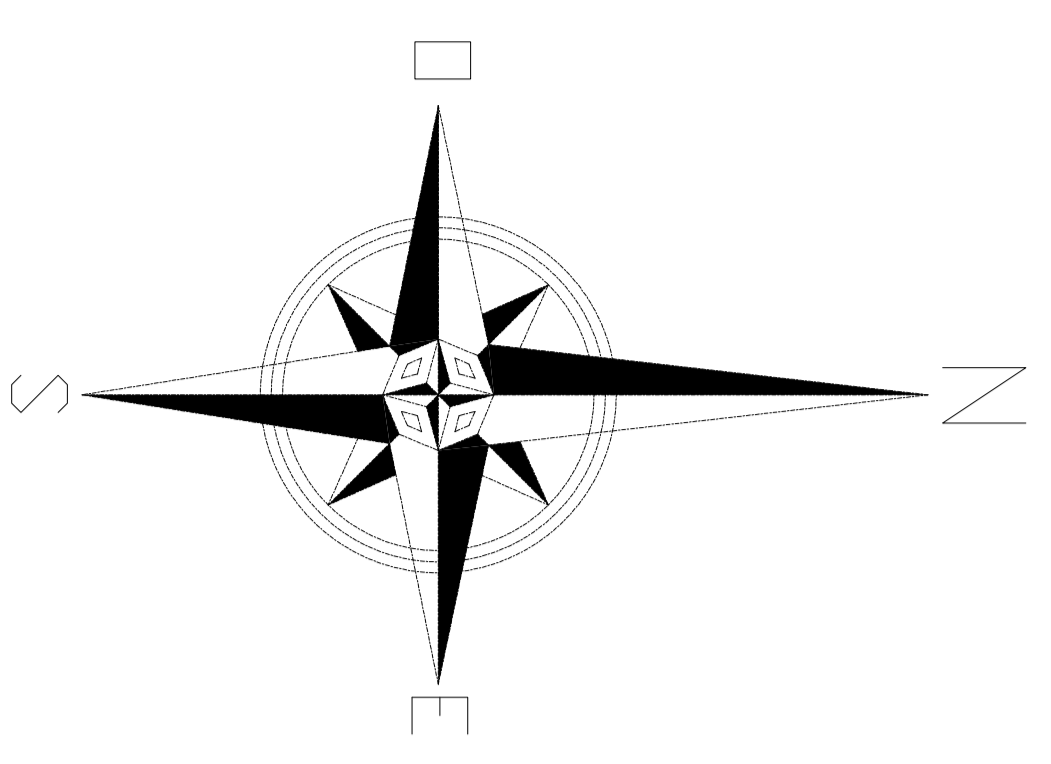

SUPERFICIE TOTAL = 28,803.74 m<sup>2</sup>

PROPIEDAD PARTICULAR


COLONIA: HNS

SUPERFICIE LOTIFICADA 17518.57

SUPERFICIE AFECTADA (PEMEX) 475.78

SUPERFICIE DE ZANJA (EQUIPAMIENTO) 1287.98

AREA VERDE 1289.13

AREA DE VALINDADES 7041.00

AREA DE BANQUETAS 2158.00

AREA DE DONACION 851.52

TOTAL 30621.98

H. AYUNTAMIENTO  
FORTIN DE LAS FLORES, VER.

SELOS

PROYECTO: LOTIFICACION (PROYECTO HNS).  
UBICACION: EDIJO FORTIN DE LAS FLORES VER.  
ASOCIACION DE COLONOS PADRERA DE LA LUZ A.C.  
TIPO: LOTIFICACION  
FECHA: 01-10-2012  
Escala: 1:500  
Fecha: OCTUBRE DE 2012

ARQ. ULISES SOSA NIÑO  
CIBOLA PROF. 314768  
REG. OBRAS/PUB. PRO. 04